

HALLES

Halles et annexe

Ce plan n'est valable que pour le lot 01


ARCHITECTE
 CHYZENOUX et ASSOCIES
 12, Avenue de Sergent Magline 50000 RENNES
 TEL : 02.99.36.16.19
 Fax : 02.99.07.66.95
 MAIL : chyzenoux@chyzenoux.fr



STRATÉGIE
 BUREAU D'ETUDES ET DE COORDINATION DE BATIMENT
 12, Avenue de Sergent Magline 50000 RENNES
 TEL : 02.99.36.16.19

LEGENDE

- EF — EF — EF — Réseau Eau Froide en p
- EF — EF — EF — Réseau Eau Froide en s
- EF — EF — EF — Réseau Eau Froide en s
- RE — RE — RE — Réseau Récupération Es
- RE — RE — RE — Réseau Récupération Es
- RE — RE — RE — Réseau Récupération Es

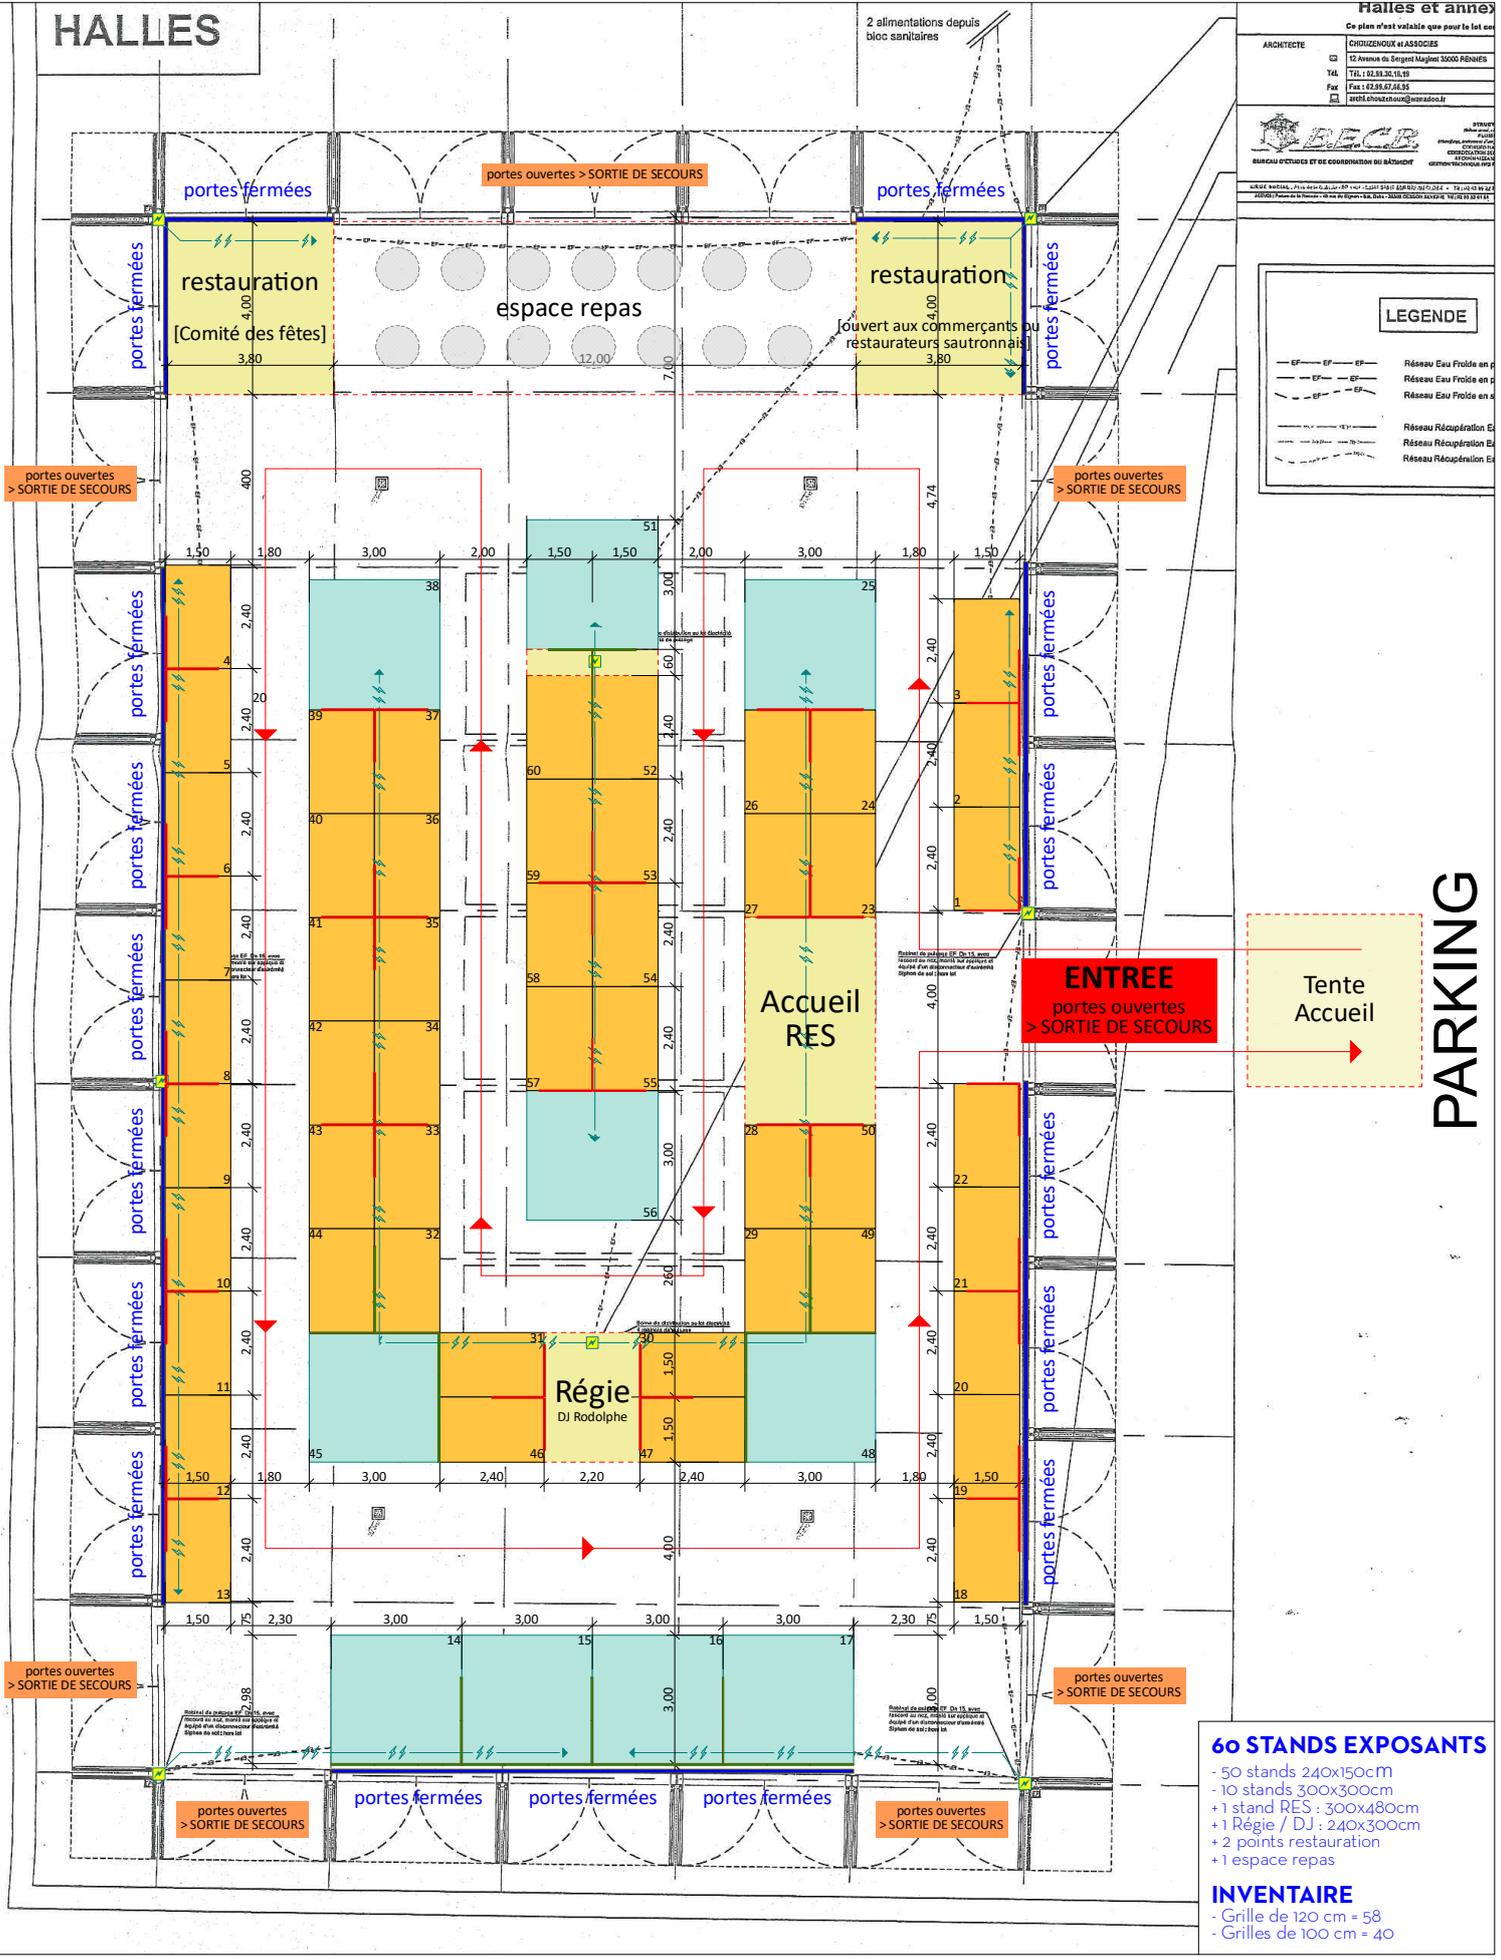

- 60 STANDS EXPOSANTS**
- 50 stands 240x150cm
 - 10 stands 300x300cm
 - + 1 stand RES : 300x480cm
 - + 1 Régie / DJ : 240x300cm
 - + 2 points restauration
 - + 1 espace repas

- INVENTAIRE**
- Grille de 120 cm = 58
 - Grilles de 100 cm = 40

SALON de L'HABITAT 2023

Plan schématique - 10/02/23

